


# Landeshauptstadt Düsseldorf Flächennutzungsplan

M 1 : 20.000

## Zeichenerklärung

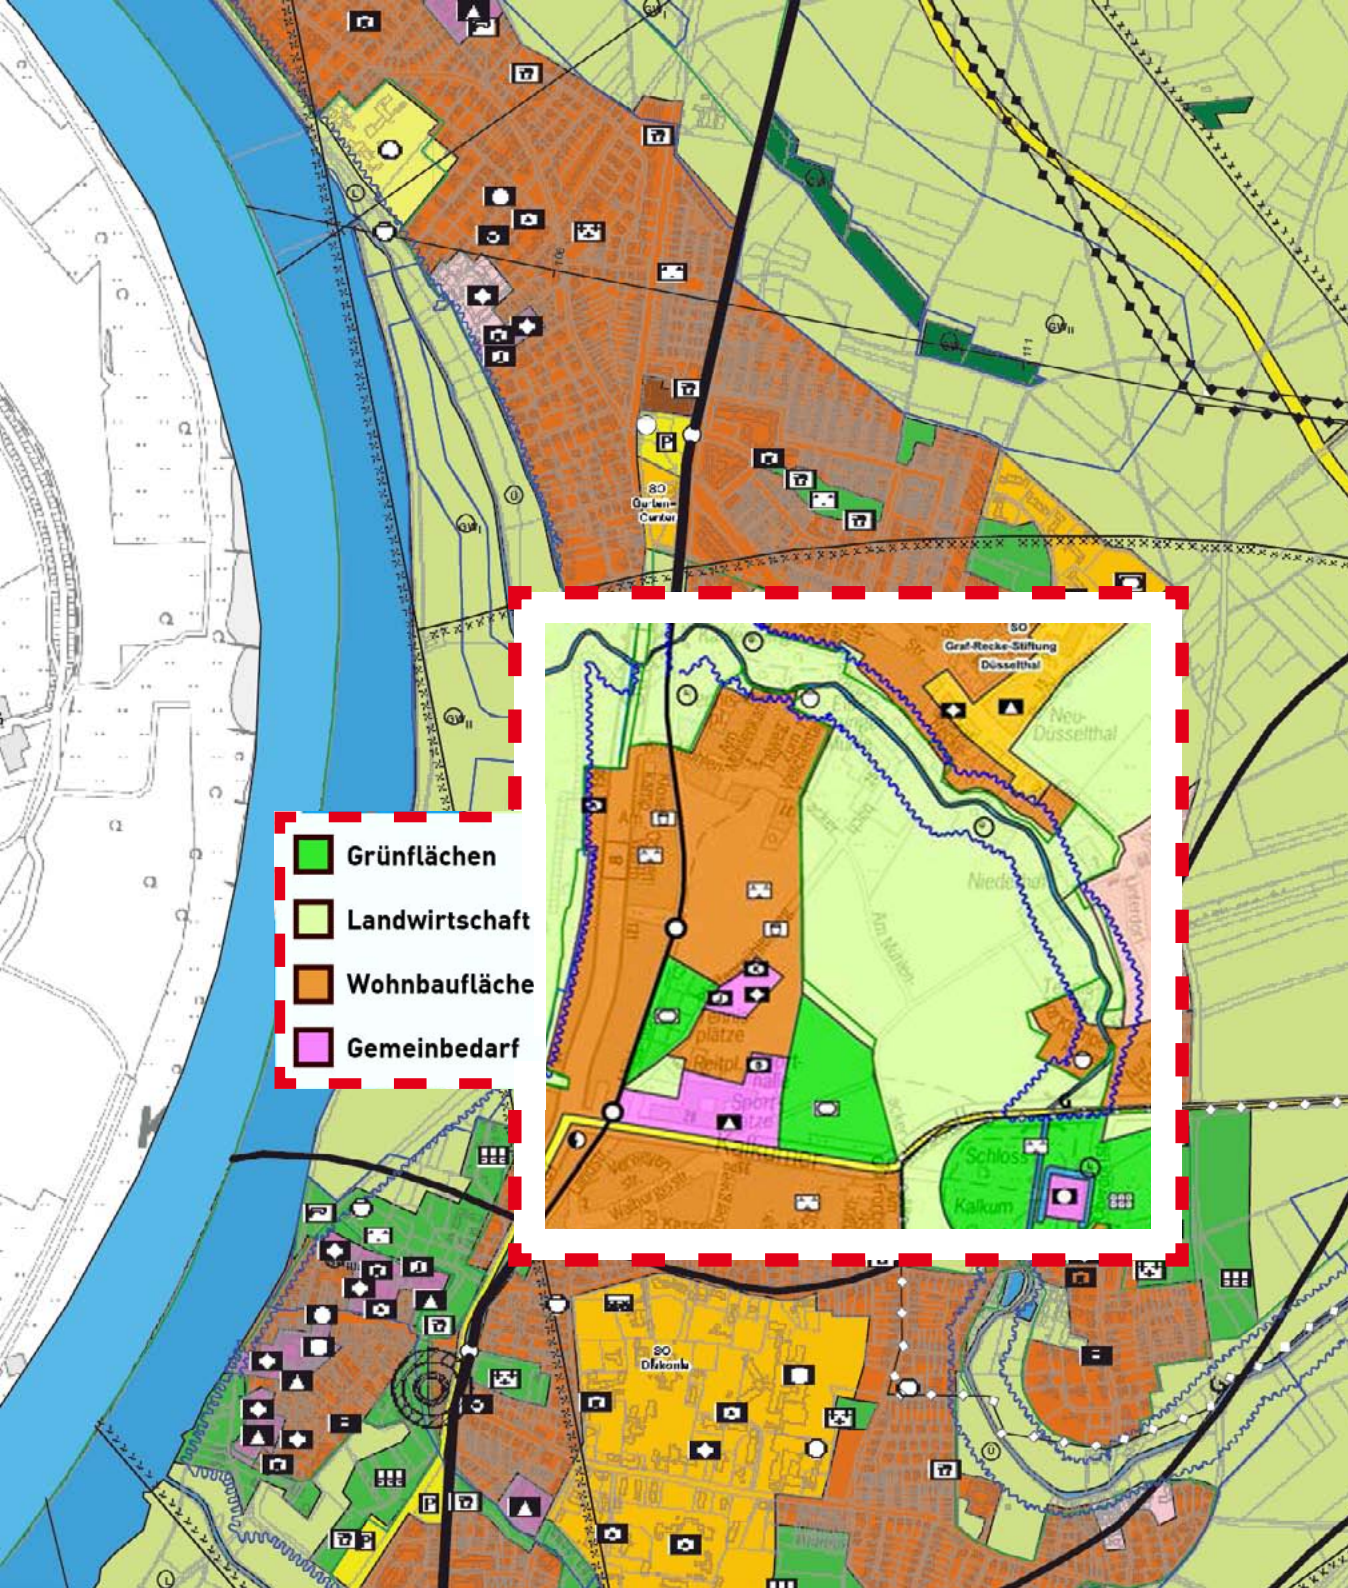

**Grünflächen**

**Landwirtschaft**

**Wohnbaufläche**

**Gemeinbedarf**

<b>Grenzen</b> Stadtgrenze Grenze des räumlichen Geltungsbereichs	<b>Art der baulichen Nutzung</b> Wohnbauflächen Besondere Wohngebiete Dörfergebiete Mischgebiete Kerngebiete Gemischte Bauflächen Gewerbliche Bauflächen Gewerbegebiete Industriegebiete Sondergebiete
<b>Gemeinbedarfseinrichtung</b> Flächen für den Gemeinbedarf Öffentliche Verwaltung Schule Kirchen u. kirchlichen Zwecken dienende Gebäude u. Einrichtungen Kindertagesstätte, Kindergärten Jugendheim, Jugendberufshilfe Altenheim Grundröhrl. Zwecken dienende Gebäude u. Einrichtungen Hallenbad Sporthalle Post Hochtuncker Tiefbocker Feuerwehr Kulturdenkmal, Zentren dienende Gebäude u. Einrichtungen	<b>Grünflächen</b> Grünflächen Parkanlage Dauerkleingärten Sportplatz/ Sportanlage Spielplatz Gehwegverbindung zwischen Grünflächen Backplatz/ Freibad Friedhof Festplatz Zeltplatz
<b>Verkehr</b> Strassenverkehr Autobahnen u. autobahnähnliche Strassen Sonstige überörtliche und örtliche Hauptverkehrsstrassen Ruhender Verkehr Bahnanlagen Bahnhof S-Bahn-Haltestelle Stadtbahn Stadtbahn-Haltestelle Umgrenzung der Flächen für den Luftverkehr Flughafen Segelfluggelände Umgrenzung des Baulichbereichs gem. Luftverkehrsrecht Umgrenzung des Fluglärmschutzbereiches gem. Landesentwicklungsplan: Schutz vor Fluglärm v. 17.06.1998, Schutzzone A Umgrenzung des Fluglärmschutzbereiches aufgrund des Gesetzes zum Schutz gegen Fluglärm i.d.F. der Bekanntmachung v. 31. Oktober 2007 und der Fluglärmschutzverordnung Düsseldorf v. 25. Oktober 2011 ...1./1.s. Tag-Schutzzone 1 ...2./2.s. Tag-Schutzzone 2 ...3./3.s. Nacht-Schutzzone	<b>Ver- und Entsorgungsanlagen</b> Flächen für Versorgungsanlagen, für die Verwertung oder Beseitigung von Abwasser und festen Abfallstoffen Elektrizität Gas Fernwärme Wasser Abwasser Abfall <b>Land- und Forstwirtschaft</b> Flächen für die Landwirtschaft Flächen für die Forstwirtschaft
<b>Leitungen</b> Oberirdische Leitung Unterirdische Leitung Hochspannungsführung 110kV-Leitung Gaskleitung Mineralproduktleitung Wasserleitung	<b>Wasserflächen, Flächen für die Wasserwirtschaft, den Hochwasserschutz und die Regelung des Wasserabflusses</b> Wasserflächen Hafen Sporthafen Überschwemmungsgebiet Wassersport Umgrenzung von Flächen für die Wasserwirtschaft, den Hochwasserschutz und die Regelung des Wasserabflusses Umgrenzung der Flächen mit wasserrechtlichen Festsetzungen Schutzgebiete für Grund- und Quellwassergewinnung L. u. Sta. mit Bezeichnung der Zonen
<b>Planungen, Nutzungsregelungen und Massnahmen zum Schutz, zur Pflege und zur Entwicklung der Landschaft</b> Umgrenzung von Schutzgebieten im Sinne des Naturschutzgesetzes Naturschutzgebiet Landschaftsschutzgebiet	<b>Sonstiges</b> Umgrenzung des Sanierungsgebietes Funk- und Übertragungstation Stöhringsschwerpunkt